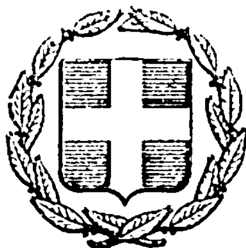


ΕΦΗΜΕΡΙΣ ΤΗΣ ΚΥΒΕΡΝΗΣΕΩΣ
ΤΗΣ ΕΛΛΗΝΙΚΗΣ ΔΗΜΟΚΡΑΤΙΑΣ

ΕΝ ΑΘΗΝΑΙΣ ΤΗι 15 ΣΕΠΤΕΜΒΡΙΟΥ 1977 | ΤΕΥΧΟΣ ΤΕΤΑΡΤΟΝ | ΑΡΙΘΜΟΣ ΦΥΛΛΟΥ 305

ΠΕΡΙΕΧΟΜΕΝΑ

ΑΠΑΛΛΟΤΡΙΩΣΕΙΣ

ΑΠΟΦΑΣΕΙΣ

Ἀριθ. 137965 (1)

Περὶ κηρύξεως δημόσιας δασικῆς ἐκτάσεως ὡς ἀναδασωτέας στὴ θέση «Ἅγιος Φανούριος» τοῦ Δήμου Λεβαδείας Ν. Βοιωτίας.

Ο ΝΟΜΑΡΧΗΣ ΒΟΙΩΤΙΑΣ

Ἔχοντας ὑπόψη:

Τὶς διατάξεις:

α) Τοῦ ἄρθρου 117 παράγρ. 3 τοῦ Συντάγματος τῆς Χώρας.

β) Τῶν ἄρθρων 188-205 τοῦ Ν. Δ/τος 86/1969 «περὶ Δασικοῦ Κώδικος».

γ) Τοῦ Ν. 3200/1955 «περὶ διοικητικῆς ἀποκεντρώσεως», σὲ συνδυασμὸ μὲ τὶς ὅμοιες τοῦ Ν. Δ/τος 532/1970 «περὶ συμπληρώσεως τῶν διατάξεων περὶ διοικητικῆς ἀποκεντρώσεως» καὶ τοῦ 709/1970 Β. Δ/τος, ποὺ ἐκδόθηκε σὲ ἐκτέλεση αὐτοῦ.

Ἰδόντες καὶ τίς: α) 88854/7483/έγκ. 104/1-10-75, β) 114812/2946/έγκ. 154/24-12-75, γ) 215696/1451/9-5-77 καὶ ε) 217606/1610/13-6-77 διευκρινιστικὲς διαταγὲς τοῦ Ὑπουργείου Γεωργίας «περὶ ἐφαρμογῆς διατάξεων ποὺ ἀφοροῦν ἀναδασωτέες ἐκτάσεις κλπ.».

Τὴν ἀπὸ 26-6-1977 ἀναφορὰ-πρόταση τοῦ Δασαρχείου Λεβαδείας γιὰ τὴν κήρυξη ὡς ἀναδασωτέας δημόσιας δασικῆς ἐκτάσεως ἐμβαδοῦ 45 στρεμμάτων, στὴ θέση «Ἅγιος Φανούριος» τοῦ Δήμου Λεβαδείας, ἡ ὁποία ἐνῶ καλυπτόταν ἀπὸ θαμνώδη δασικὴ βλάστηση (πουρνάρι, κουμαριὰ κλπ.) καταστράφηκε κατὰ τὴν πυρκαϊὰ ποὺ ἔγινε στὶς 16-6-1977.

Τὴν ἀνάγκη τῆς ἀποκαταστάσεως τῆς δασικῆς βλαστήσεως ποὺ καταστράφηκε, μὲ φυσικὴ ἢ τεχνητὴ ἀναδάσωση.

Τὸ γεγονὸς ὅτι δὲν ὑπάρχει Φιλοδασικὴ Ἐπιτροπὴ στὴ Λειβαδιά, γιὰ νὰ γνωμοδοτήσει πάνω στὸ θέμα αὐτό, ἀποφασίζουμε:

Κηρύσσουμε ἀναδασωτέα τὴν ἀνωτέρω δημοσία δασικὴ ἔκταση ἐμβαδοῦ 45 στρεμμάτων ποὺ βρίσκεται στὴ θέση «Ἅγιος Φανούριος» διοικητικῆς περιφέρειας τοῦ Δήμου Λεβαδείας καὶ ποὺ φαίνεται στὸ συνημμένο τοποδιάγραμμα κλίμακας 1:2.000, περικλείεται δὲ μὲ τὰ στοιχεῖα Α ἕως Ξ.Α τῆς οριογραμμῆς καὶ τὸ ὁποῖο ἀποτελεῖ ἀναπόσπαστο μέρος τῆς ἀποφάσεως γιὰ ἀποκατάσταση τῆς δασικῆς βλαστήσεως ποὺ καταστράφηκε.

Ἡ ἔκταση αὐτὴ συνορεύει ὡς ἑξῆς:

Ἀνατολικά: Μὲ δημόσια δασικὴ ἔκταση.

Δυτικά: Μὲ δημόσια δασικὴ ἔκταση.


Βόρεια: Μὲ αὐτοκινητόδρομο Τσουκαλάδων-Δυκοῦρες-Χαιρώνεια.

Νότια: Μὲ δημόσια δασικὴ ἔκταση.

Ἡ αὐτὴ αὐτὴ νὰ δημοσιευθεῖ στὴν Ἐφημερίδα τῆς Κυβερνήσεως.

Λειβαδιά, 26 Ἰουνίου 1977

Ὁ Νομάρχης
ΑΛ. ΚΑΖΟΓΛΗΣ

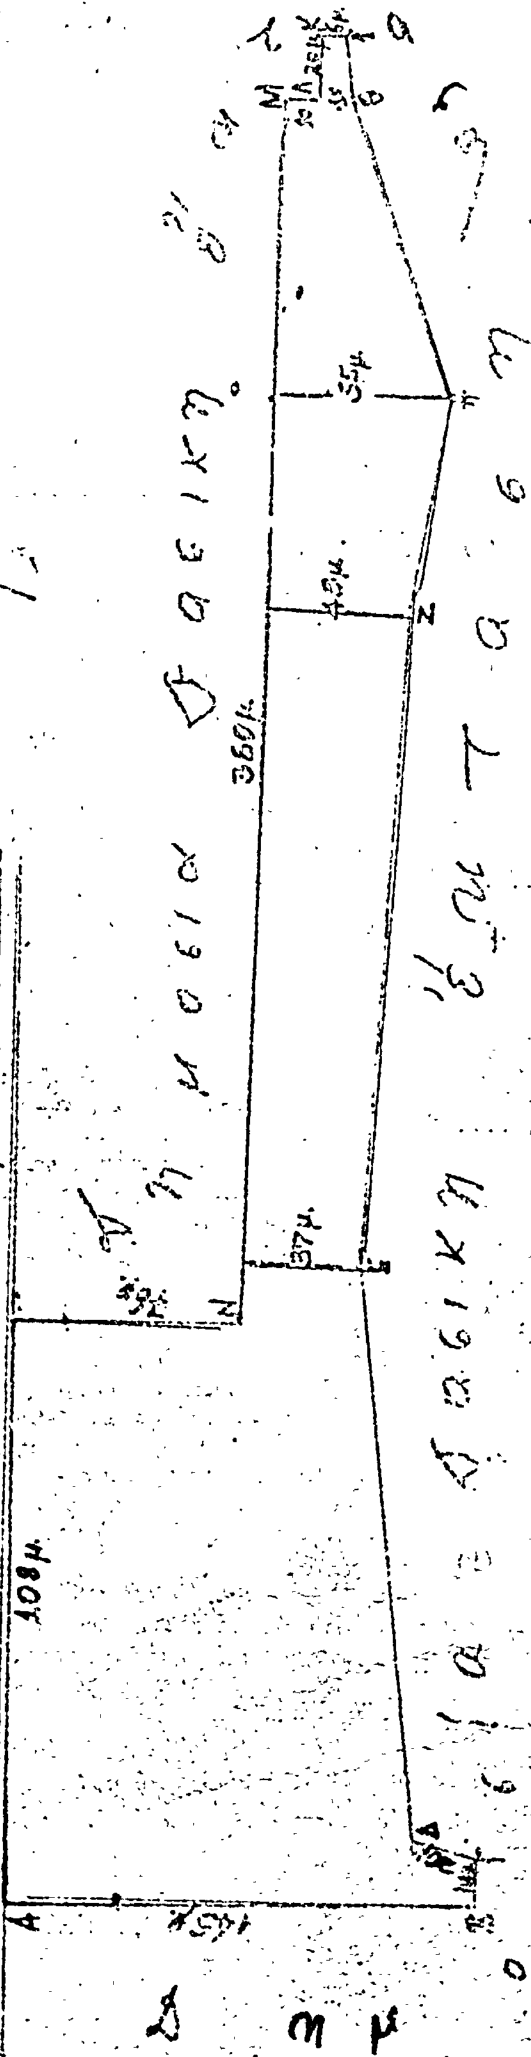
ΔΙΑΓΡΑΜΜΑ
ΥΠΟΜΝΗΜΑ
Κλίμαξ 1:2.000
ΑΒΓΔΕΖΗΘΙΚΛΜΝ = 45 στρεμ.
108μ.
360μ.
37μ.
43μ.
35μ.

ΠΟΛΕΟΔΟΜΙΑ

ΔΙΑΤΑΓΜΑΤΑ

(2)

Περὶ τροποποιήσεως καὶ ἐπεκτάσεως τῶν ρυμοτομικῶν σχεδίων Ἁγίου Δημητρίου καὶ Νέας Σμύρνης (Ἀττικῆς) καὶ καθορισμοῦ τῶν ὅρων καὶ περιορισμῶν δομήσεως τῶν οἰκοπέδων αὐτῶν».

Ο ΠΡΟΕΔΡΟΣ
ΤΗΣ ΕΛΛΗΝΙΚΗΣ ΔΗΜΟΚΡΑΤΙΑΣ

Ἔχοντες ὑπ' ὄψει τὰς διατάξεις τοῦ ἀπὸ 17 Ἰουλίου 1923 Ν. Δ/τος «περὶ σχεδίων πόλεων κ.λ.π.», ὡς μεταγενεστέρως ἐτροποποιήθησαν καὶ συνεπληρώθησαν καὶ εἰδικώτερον τῶν ἄρθρων 2 (παρ. 1) 3, 9, 11 καὶ 70 αὐτοῦ, τοῦ Ν.Δ. 8/1973 «περὶ Γ.Ο.Κ. ὡς ἐτροποποιήθη διὰ τοῦ Ν.Δ. 205/1974 (ΦΕΚ 363/Α) καὶ εἰδικώτερον τῶν ἄρθρων 16 (παρ. 1 καὶ 2), 17 (παρ. 1), 21, 22, 33 (παρ. 1 καὶ 2) 34(παρ. 1) καὶ 35 (παρ. 5β αὐτοῦ, τῆς παρ. 3 τοῦ ἄρθρου 12 τοῦ Ν.Δ. 1262/1972 (ΦΕΚ 194/Α) ὡς αὕτη ἀντικατεστάθη διὰ τοῦ ἄρθρου 3 τοῦ Ν.Δ. 198/1973 (ΦΕΚ 267/Α), τοῦ ἀπὸ 8.9.1923 Δ/τος «περὶ καθορισμοῦ τῆς κατὰ τὸ ἄρθρον 3 τοῦ ἀπὸ 17.7.1923 Ν. Δ/τος «περὶ σχεδίων πόλεων κ.λ.π», «προθεσμίας» (ΦΕΚ 257/Α) καὶ τὸ ὅτι ἡ κατὰ τὸ Διάταγμα αὐτὸ προθεσμία παρῆλθεν ἄπρακτος ὡς πρὸς τὸν Δῆμον Νέας Σμύρνης καὶ ἰδόντες τὴν ὑπ' ἀριθ. Ε. 22219/2908/19.9.1973 ἀπόφασιν τοῦ Ὑπουργοῦ Δημοσίων Ἔργων (ΦΕΚ 277/Δ), τὴν ὑπ' ἀριθ. 136/1976 πρᾶξιν τοῦ Δημοτικοῦ Συμβουλίου Ἁγίου Δημητρίου, τὰς ὑπ' ἀριθ. 225/1973, 1430/1973, 96/1975, 329/1976, 958/1976 καὶ 592/1977 γνωμοδοτήσεις τοῦ Συμβουλίου Δημοσίων Ἔργων (Τμῆμα Μελετῶν), ὡς καὶ τὰς ὑπ' ἀριθ. 870/1976 καὶ 707/1977 γνωμοδοτήσεις τοῦ Συμβουλίου τῆς Ἐπικρατείας, προτάσει τοῦ ἐπὶ τῶν Δημοσίων Ἔργων Ὑπουργοῦ, ἀπεφασίσαμεν :

Ἄρθρον 1.

1. Ἐγκρίνεται ἡ τροποποίησις καὶ ἡ ἐπέκτασις τοῦ ρυμοτομικοῦ σχεδίου Ἁγίου Δημητρίου (Ἀττικῆς), κατὰ μῆκος τῆς λεωφόρου Προποντίδος- Νάστου ὡς καὶ ἡ τροποποίησις καὶ ἡ ἐπέκτασις τοῦ ρυμοτομικοῦ σχεδίου Νέας Σμύρνης παρὰ τὴν ὁδὸν Εὐξείνου Πόντου, ὡς ἐμφαίνεται εἰς τὰ ὑπὸ τοῦ Προϊσταμένου τῆς Ὑπηρεσίας Οἰκισμοῦ τεθεωρημένα διὰ τῆς ὑπ' ἀριθ. Ε. 23892/1977 πράξεως αὐτοῦ τρία (3) ὑπὸ κλίμακα 1:2000 καὶ ἓν (1) ὑπὸ κλίμακα 1:500 πρωτότυπα διαγράμματα, ὧν τινων συνοπτικὰ ἀντίτυπα δημοσιεύονται μετὰ τοῦ παρόντος.

2. Κατὰ τὸ πρόσωπον τῶν οἰκοπέδων, ὠκοδομημένων ἢ μή, τῶν κειμένων ἐντὸς τῆς διὰ τῆς παραγράφου 1 τοῦ παρόντος τροποποιουμένης περιοχῆς τοῦ Δήμου Ἁγίου Δημητρίου τροποποιεῖται τὸ προβλεπόμενον προκήπιον (πρασιὰ) ἐπὶ τῶν οἰκοπέδων τῶν κειμένων ἐντὸς τῶν ὑπ' ἀριθ. 894, 904, 1112, 1113, 1114, 1115, 1116, 1117, 1121 καὶ 1122 οἰκοδομικῶν τετραγώνων διὰ παραλλήλου μετατοπίσεως τοῦ πλάτους αὐτοῦ παραμένοντος τέσσαρα (4,00) μέτρα καὶ ἐπιβάλλεται νέον τοιοῦτον πλάτους τεσσάρων (4,00) μέτρων κατὰ τὸ πρόσωπον τῶν οἰκοπέδων τῶν κειμένων ἐντὸς τῆς διὰ τοῦ παρόντος ἐπεκτεινομένης περιοχῆς τοῦ Δήμου Ἁγίου Δημητρίου καὶ δὴ ἐπὶ τῶν οἰκοπέδων τῶν κειμένων ἐντὸς τῶν ὑπ' ἀρ. 905, 906, 907, 908, 1005, 1005α, 1005β, 1036, 1037, 1038, 1040, 1040α, 1041, 1041α, 1041β, 1061, 1062, 1063, 1064, 1065, 1083, 1085 καὶ 1132 ὡς καὶ ἐπιβάλλεται νέον τοιοῦτον πλάτους τεσσάρων (4,00) μέτρων κατὰ τὸ πρόσωπον τῶν οἰκοπέδων τῶν κειμένων ἐντὸς τῆς διὰ τοῦ παρόντος ἐπεκτεινομένης περιοχῆς τοῦ Δήμου Νέας Σμύρνης καὶ δὴ ἐπὶ τῶν οἰκοπέδων τῶν κειμένων ἐντὸς τοῦ κατὰ τὴν συμβολὴν τῶν ὁδῶν Εὐξείνου Πόντου Μυκάλης καὶ Ἀντ. Φιλίππου οἰκοδομικοῦ τετραγώνου ὡς ἐν τοῖς αὐτοῖς διαγράμμασι ἐμφαίνεται.

Ἄρθρον 2.

Τὰ ἐλάχιστα ὅρια ἐμβαδοῦ καὶ διαστάσεων ὡς καὶ οἱ λοιποὶ ὅροι καὶ περιορισμοὶ δομήσεως τῶν οἰκοπέδων τῶν περιλαμβανομένων ἐντὸς τῆς περιοχῆς εἰς ἣν ἐπεκτείνεται διὰ τοῦ παρόντος τὸ ρυμοτομικὸν σχέδιον Ἁγίου Δημητρίου καθορίζονται ὡς ἀκολούθως :

1. Οἰκοδομικὸν σύστημα τὸ πανταχόθεν ἐλεύθερον.
2. Ἐλάχιστον πρόσωπον : δέκα πέντε (15,00) μέτρα
Ἐλάχιστον βάθος : εἴκοσι πέντε (25) μέτρα
Ἐλάχιστον ἐμβαδόν : τετρακόσια (400) τετρ. μέτρα.
3. Μέγιστος συντελεστὴς δομήσεως ἕνα καὶ τέσσαρα δέκατα (1,4).
4. Μέγιστον ὕψος τῶν οἰκοδομῶν δέκα τέσσαρα καὶ ἥμισυ (14,50) μέτρα
5. Μέγιστον ποσοστὸν καλύψεως τεσσαράκοντα ἐπὶ τοῖς ἑκατὸν (40%) ἐπιτρεπομένης τῆς μειώσεως τῆς καλυπτομένης κατ' ὄροφον ἐπιφανείας πρὸς ἐξάντλησιν τοῦ καθοριζομένου ὕψους.

Ἄρθρον 3.

Τὰ ἐλάχιστα ὅρια ἐμβαδοῦ καὶ διαστάσεων ὡς καὶ οἱ λοιποὶ ὅροι καὶ περιορισμοὶ δομήσεως τῶν οἰκοπέδων τῶν περιλαμβανομένων ἐντὸς τῆς περιοχῆς εἰς ἣν ἐπεκτείνεται διὰ τοῦ παρόντος τὸ ρυμοτομικὸν σχέδιον Νέας Σμύρνης καθορίζονται ὡς ἀκολούθως :

1. Οἰκοδομικὸν σύστημα τὸ συνεχές.
2. Ἐλάχιστον πρόσωπον : δέκα (10,00) μέτρα
Ἐλάχιστον βάθος δέκα ἕξ (16,00) μέτρα
Ἐλάχιστον ἐμβαδόν : διακόσια (200) τετρ. μέτρα
3. Κατὰ παρέκκλισιν ἀπὸ τῆς προηγουμένης παραγράφου 2 θεωροῦνται ἄρτια καὶ οἰκοδομήσιμα τὰ οἰκόπεδα, ἅτινα κατὰ τὴν ἡμέραν δημοσιεύσεως τοῦ παρόντος δὲν ἔχουν μὲν τὰ κατὰ τὰ ἄνω καθοριζόμενα ἐλάχιστα ὅρια, πλὴν ὅμως ταῦτα ἔχουν :
Ἐλάχιστον πρόσωπον : ἕξ (6,00) μέτρα
Ἐλάχιστον βάθος : ἑπτὰ καὶ ἥμισυ (7,50) μέτρα
Ἐλάχιστον ἐμβαδόν : ἑκατὸν δώδεκα καὶ ἥμισυ (112,50) τετρ. μέτρα
4. Συντελεστὴς δομήσεως δύο καὶ δέκα ἑκατοστὰ (2,10).
5. Ποσοστὸν καλύψεως ἑβδομήκοντα ἐπὶ τοῖς ἑκατὸν (70%).
6. Μέγιστος ἐπιτρεπόμενος ἀριθμὸς ὀρόφων τρεῖς (3).

Ἄρθρον 4.


Ἀπαγορεύεται ἡ ἀνέγερσις καταστημάτων ἐπ' ἀμφοτέρων τῶν πλευρῶν καὶ καθ' ὅλον τὸ μῆκος τῆς λεωφόρου Προποντίδος- Νάστου.

Εἰς τὸν αὐτὸν ἐπὶ τῶν Δημοσίων Ἔργων Ὑπουργὸν ἀνατίθεμεν τὴν δημοσίευσιν καὶ ἐκτέλεσιν τοῦ παρόντος Διατάγματος.


Ἐν Ἀθήναις τῇ 19 Αὐγούστου 1977

Ο ΠΡΟΕΔΡΟΣ ΤΗΣ ΔΗΜΟΚΡΑΤΙΑΣ
ΚΩΝΣΤΑΝΤΙΝΟΣ Δ. ΤΣΑΤΣΟΣ


Ο ΥΠΟΥΡΓΟΣ ΔΗΜΟΣΙΩΝ ΕΡΓΩΝ
ΧΡΙΣΤΟΦΟΡΟΣ ΣΤΡΑΤΟΣ

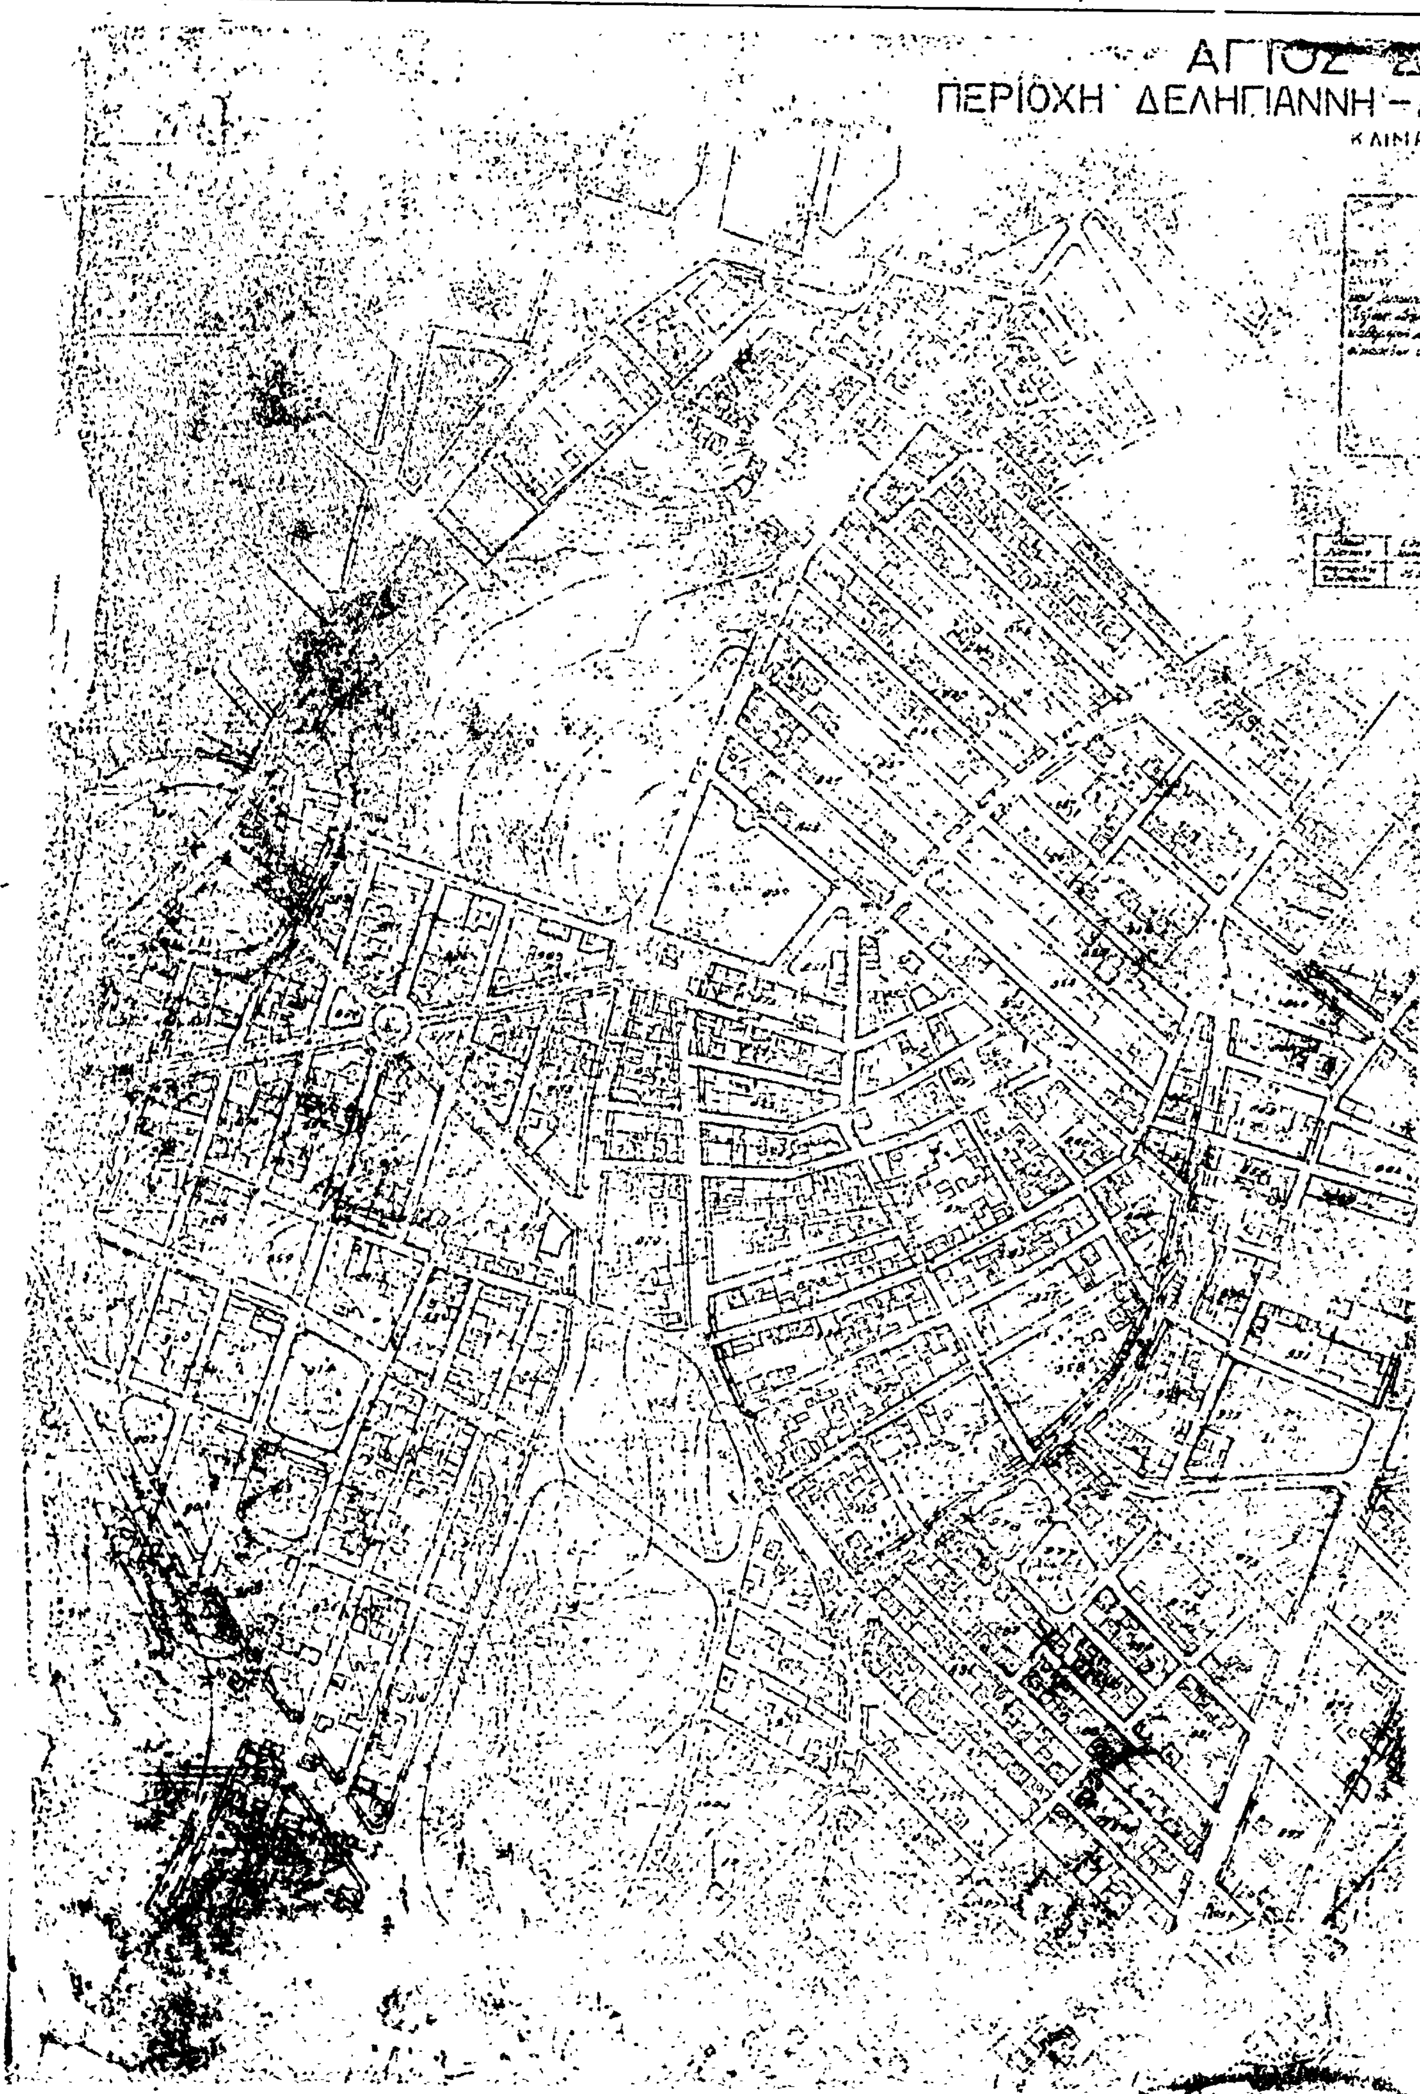

ΠΕΡΙΟΧΗ ΔΕΛΗΓΙΑΝΝΗ -

ΗΜΗΤΡΙΟΣ
ΛΩΝΙΩΝ – ΝΕΚΡΟΤΑΦΕΙΟΥ

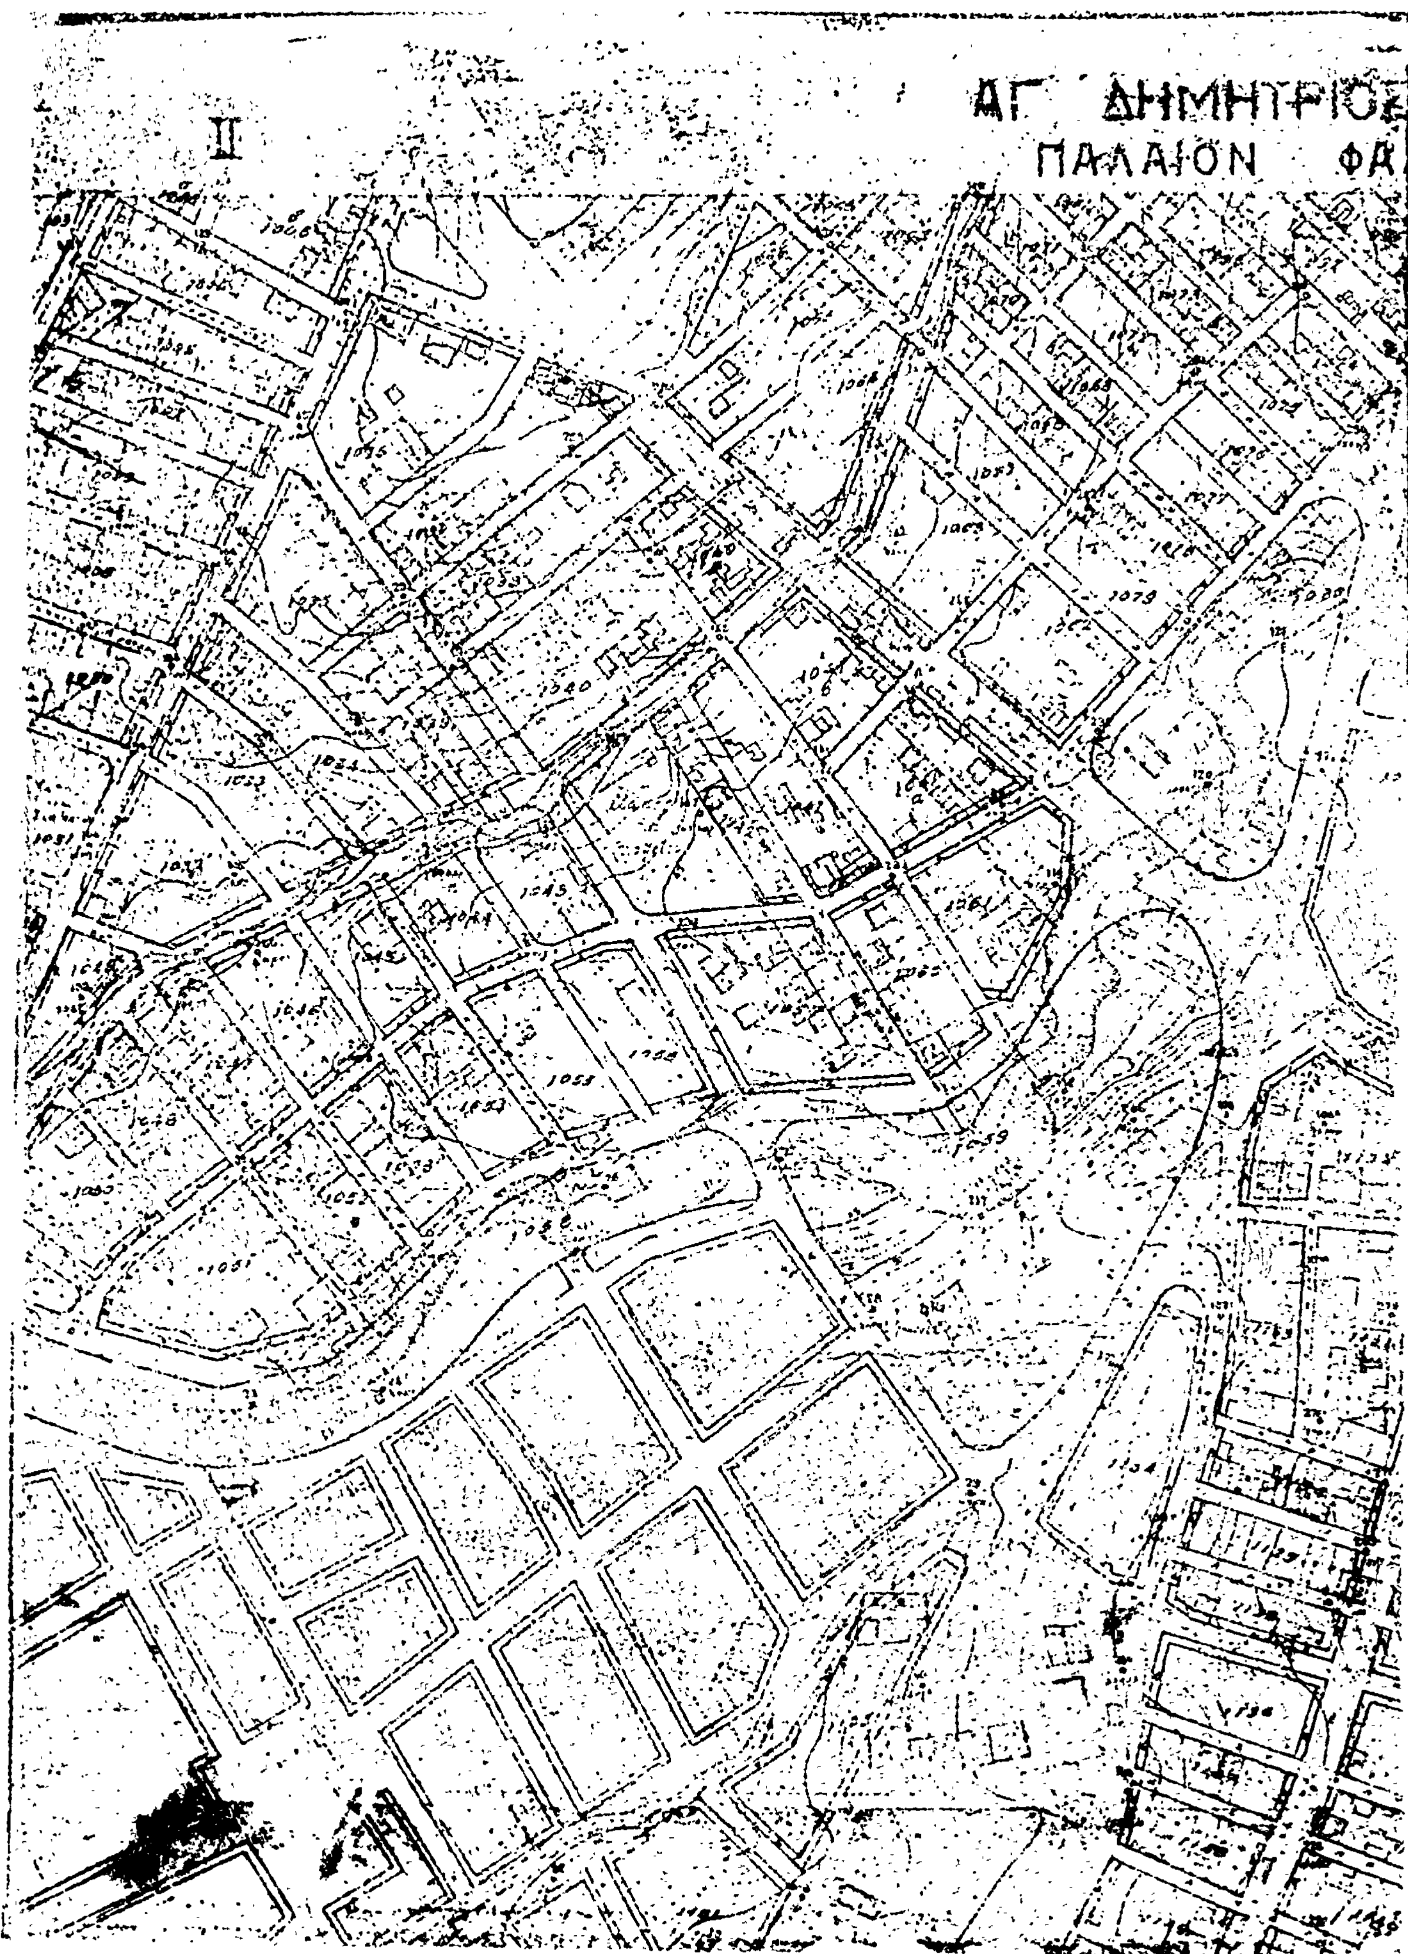
II
ΑΓ. ΔΗΜΗΤΡΙΟΣ
ΠΑΛΑΙΟΝ ΦΑ


ΡΑΧΑΜΟ
ΡΟΝ

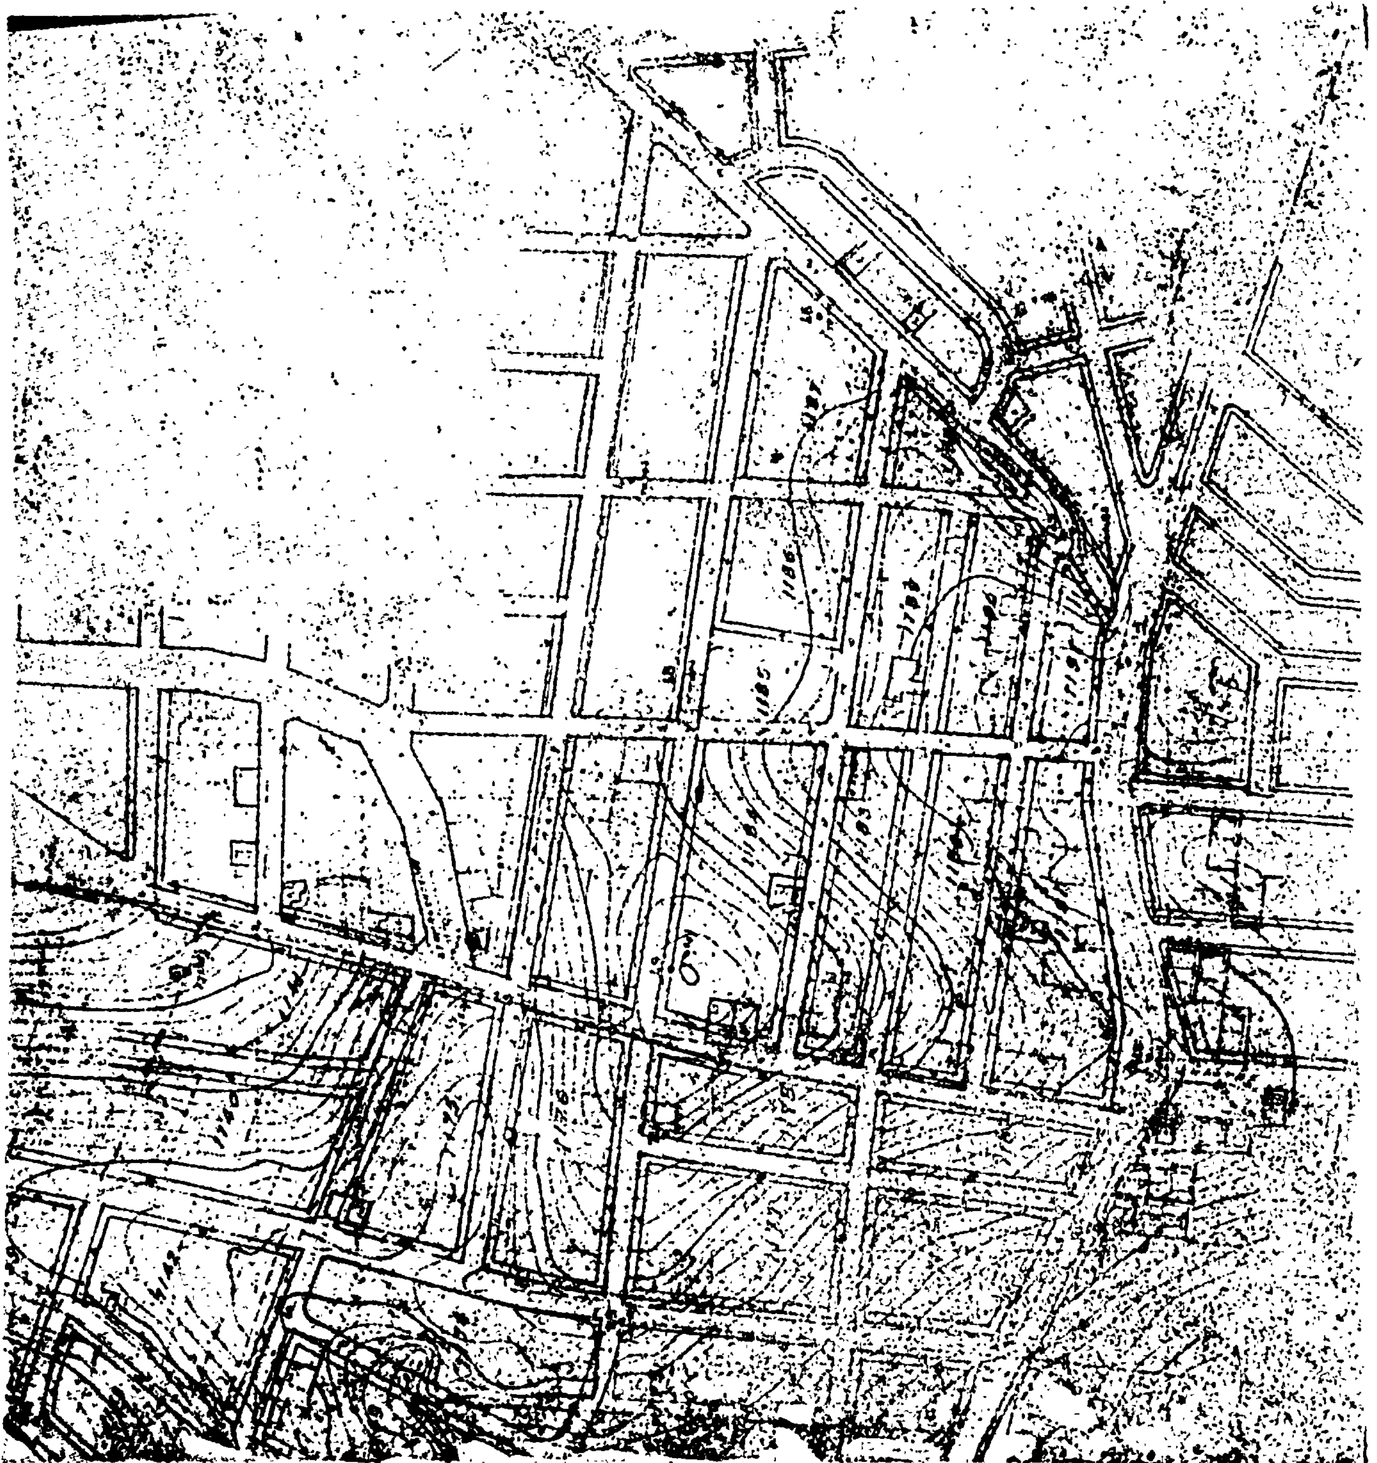

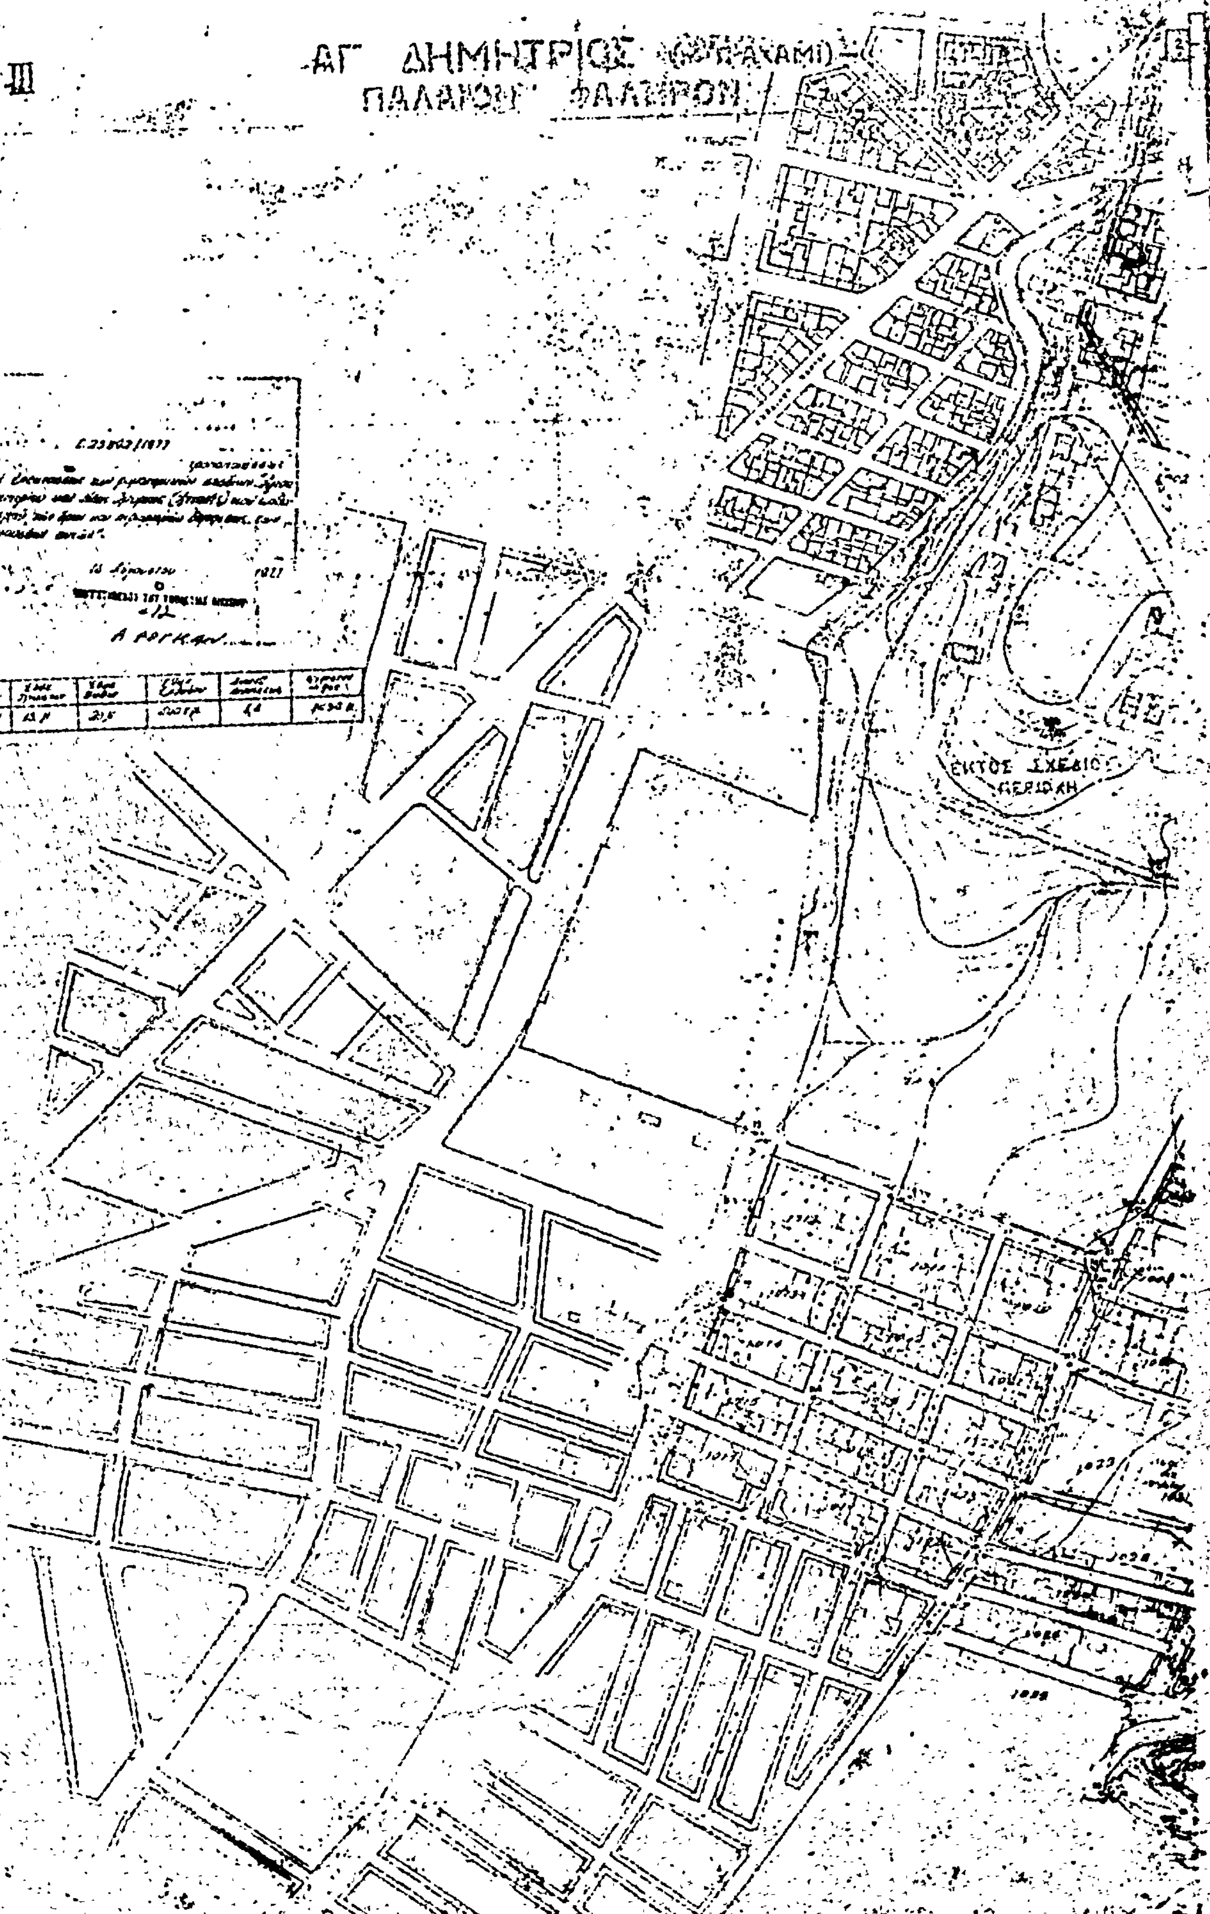

III
ΑΓ. ΔΗΜΗΤΡΙΟΣ
ΠΑΛΑΙΟΥ ΦΑΛΗΡΟΥ
ΕΚΤΟΣ ΣΧΕΔΙΟΥ ΠΕΡΙΟΧΗ

ΝΕΑ ΣΜΥΡΝΗ ΚΛ. 1:500

ΑΠΟΦΑΣΕΙΣ

Ἀριθ. ΤΥ. Οἰκ. 24346 (3)

Περὶ τροποποιήσεως τοῦ ρυμοτομικοῦ σχεδίου στὴν Κοινότητα Ἀδένδρου Ν. Θεσσαλονίκης γιὰ τὸ χαρακτηρισμὸ χώρου πρὸς ἀνέγερση Νηπιαγωγείου.

Ο ΝΟΜΑΡΧΗΣ ΘΕΣΣΑΛΟΝΙΚΗΣ

Ἔχοντας ὑπόψη :

1. Τὶς διατάξεις τοῦ ἀπὸ 17 Ἰουλίου 1923 Ν. Δ/τος «περὶ σχεδίων πόλεων κ.λπ.» ὅπως μεταγενέστερα τροποποιήθηκαν καὶ συμπληρώθηκαν καὶ εἰδικώτερα τῶν ἄρθρων 1,2(παρ. 1,3,9,29 καὶ 70).

2. Τὶς διατάξεις τοῦ Ν. 3200/55 «περὶ Διοικητικῆς ἀποκεντρώσεως» ὅπως τροποποιήθηκαν καὶ συμπληρώθηκαν μεταγενέστερα.

3. Τὶς διατάξεις τοῦ ΑΝ. 314/1968 «περὶ παροχῆς εἰς τὸν Ὑπουργὸν Βορείου Ἑλλάδος καὶ τοὺς Νομάρχες ἁρμοδιοτήτων ἐπὶ θεμάτων ἐγκρίσεως·ἐπεκτάσεως ἢ τροποποιήσεως σχεδίων πόλεων καὶ κωμῶν» ὅπως συμπληρώθηκαν μὲ τὸ Ν.Δ. 1018/71.

4. Τὴν ἀπόφαση τοῦ Κοινοτικοῦ Συμβουλίου Ἀδένδρου ἀρ. 32/1977 μὲ τὴν ὁποία αὐτὸ ἀποδέχεται τὴν τροποποίηση τοῦ ρυμοτομικοῦ σχεδίου καὶ τὸ χαρακτηρισμὸ τοῦ Κοινοτικοῦ οἰκοπέδου ἀριθ. 314, ὡς χώρου γιὰ τὴν ἀνέγερση Νηπιαγωγείου.

5. Τὴν πράξη γνωμοδοτήσεως τοῦ Περ/κοῦ Συμβουλίου Δημ. Ἔργων (Τμῆμα Νομοῦ Θεσ/νίκης() ἀρ. 23/268/9.6. 1977 μὲ τὴν ὁποία αὐτὸ γνωμοδότησε ὁμόφωνα γιὰ τὴν τροποποίηση τοῦ ρυμοτομικοῦ σχεδίου καὶ τὸ χαρακτηρισμὸ χώρου ὡς σχολικοῦ γιὰ τὴν ἀνέγερση Νηπιαγωγείου, ἀποφασίζουμε :

1. Ἐγκρίνουμε τὴν τροποποίηση τοῦ ρυμοτομικοῦ σχεδίου Ἀδένδρου καὶ τὸ χαρακτηρισμὸ τοῦ χώρου ΑΒΓΔΕΖΑ, ὡς χώρου γιὰ τὴν ἀνέγερση Νηπιαγωγείου, ὅπως φαίνεται στὸ σχετικὸ διάγραμμα μὲ κλίμακα 1 : 1000.


2. Οἱ ὅροι καὶ περιορισμοὶ δομήσεως τοῦ κτιρίου καθορίζονται ὡς ἑξῆς :

α) Σύστημα πτερύγων
β) Μέγιστο ποσοστὸ καλύψεως 30%
γ) Μέγιστος ἀριθμὸς ὀρόφων δύο (2)
δ) Ἀπόσταση τοῦ κτίσματος ποὺ θὰ ἀνεγερθεῖ ἀπὸ τὴ χορδὴ τοῦ τόξου ΕΖ τοὐλάχιστον 25 μέτρα.

Ἡ ἀπόφασή μας ἰσχύει ἀπὸ τὴν ἡμέρα ποὺ θὰ δημοσιευθεῖ στὴν Ἐφημερίδα τῆς Κυβερνήσεως.

Θεσσαλονίκη, 15 Ἰουνίου 1977

Ὁ Νομάρχης
ΚΩΝΣΤΑΝΤΙΝΟΣ Δ. ΠΥΛΑΡΙΝΟΣ

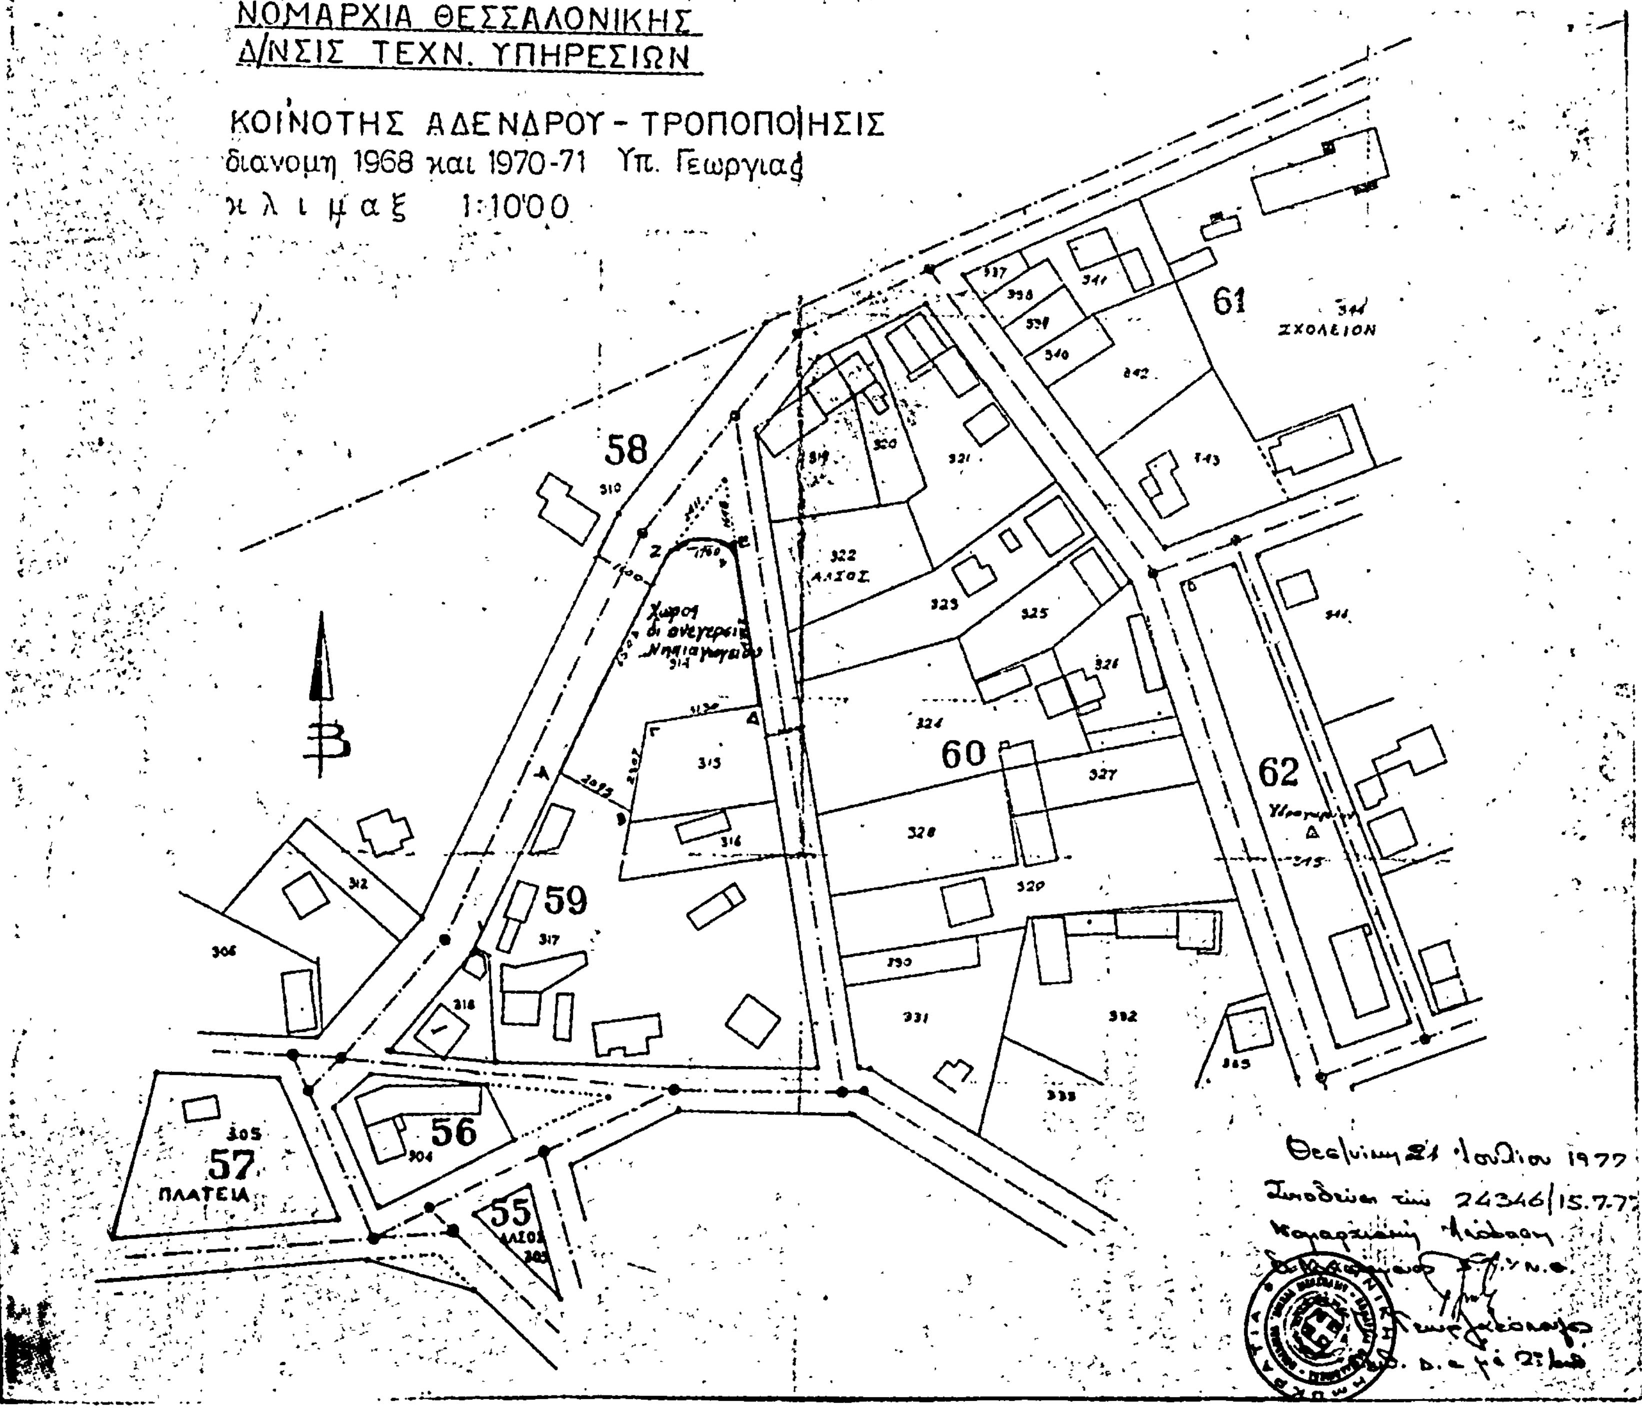
ΝΟΜΑΡΧΙΑ ΘΕΣΣΑΛΟΝΙΚΗΣ
Δ/ΝΣΙΣ ΤΕΧΝ. ΥΠΗΡΕΣΙΩΝ
ΚΟΙΝΟΤΗΣ ΑΔΕΝΔΡΟΥ - ΤΡΟΠΟΠΟΙΗΣΙΣ
διανομή 1968 και 1970-71 Υπ. Γεωργίας
κλίμαξ 1:1000
ΣΧΟΛΕΙΟΝ
ΑΛΣΟΣ
ΠΛΑΤΕΙΑ
58
59
60
61
62
55
56
57
Θεσ/νίκη 21 Ιουλίου 1977

Ἀριθ. Τ.Υ. 13943 (4)

Περὶ τροποποιήσεως τοῦ ρυμοτομικοῦ σχεδίου στὴν Κοινότητα Ἁγίου Ἀθανασίου Ν. Θεσσαλονίκης γιὰ τὸν χαρακτηρισμὸ χώρου Δημ. Σχολείου καὶ Γυμνασίου.

Ο ΝΟΜΑΡΧΗΣ ΘΕΣΣΑΛΟΝΙΚΗΣ

Ἔχοντας ὑπόψη :

1. Τὶς διατάξεις τοῦ ἀπὸ 17 Ἰουλίου 1923 Ν. Δ/τος «περὶ σχεδίων πόλεων κ.λπ.» ὅπως μεταγενέστερα τροποποιήθηκαν καὶ συμπληρώθηκαν.

2. Τὶς διατάξεις τοῦ Ν. 3200/55 «περὶ Διοικητικῆς Ἀποκεντρώσεως» ὅπως αὐτὸς συμπληρώθηκε καὶ τροποποιήθηκε μεταγενέστερα.

3. Τὶς διατάξεις τοῦ Α.Ν. 314/68 «περὶ παροχῆς εἰς τὸν Ὑπουργὸν Βορ. Ἑλλάδος καὶ τοὺς Νομάρχες ἁρμοδιοτήτων ἐπὶ θεμάτων ἐγκρίσεως ἐπεκτάσεως ἢ τροποποιήσεως σχεδίων πόλεων καὶ κωμῶν» ὅπως αὐτὲς τροποποιήθηκαν μὲ τὸ Ν.Δ. 1018/71.

4. Τὴν ἀπόφαση τοῦ Κοινοτικοῦ Συμβουλίου Ἁγ. Ἀθανασίου 15/1977 μὲ τὴν ὁποία προτείνεται ἡ τροποποίηση τῶν Ο.Τ. 90 καὶ 91 τοῦ οἰκισμοῦ καὶ ὁ χαρακτηρισμὸς χώρων γιὰ τὴν ἀνέγερση Δημοτικοῦ Σχολείου καὶ Γυμνασίου.

5. Τὴν 26/293/23.6.77 πράξη γνωμοδοτήσεως τοῦ Περιφ/κοῦ Συμβουλίου Δημ. Ἔργων (Τμῆμα Ν. Θεσσαλονίκης) μὲ τὴν ὁποία αὐτὸ γνωμοδοτεῖ ὁμόφωνα γιὰ τὸν χαρακτηρισμὸ χώρων Δημ. Σχολείου καὶ Γυμνασίου καὶ τὴν τροποποίηση τοῦ ρυμοτομικοῦ σχεδίου στὰ Ο.Τ. 90 καὶ 91 τοῦ οἰκισμοῦ Ἁγ. Ἀθανασίου, ἀποφασίζουμε :

Ἐγκρίνουμε τὴν τροποποίηση τοῦ ρυμοτομικοῦ σχεδίου τοῦ οἰκισμοῦ Ἁγ. Ἀθανασίου στὰ Ο.Τ 90 καὶ 91 καὶ τὸν χαρακτηρισμὸ τοῦ χώρου ΑΒΛΜΑ, ὡς χώρου γιὰ τὴν ἀνέγερση Δημ. Σχολείου καὶ τοῦ χώρου ΑΒΓΔΕΖΗΘΚΛ, ὡς χώρου γιὰ τὴν ἀνέγερση Γυμνασίου, ὅπως φαίνονται στὸ σχετικὸ διάγραμμα.

Καθορίζουμε τὴν ἀπόσταση τῶν κτιρίων, ποὺ θὰ ἀνεγερθοῦν στοὺς χώρους διδακτηρίων, ἀπὸ τὰ ὅρια τῶν οἰκοπέδων τους, σὲ 7,00 μέτρα.

Ἡ ἀπόφαση αὐτὴ νὰ δημοσιευθεῖ στὴν Ἐφημερίδα τῆς Κυβερνήσεως.

Θεσσαλονίκη, 15 Ἰουλίου 1977

Ὁ Νομάρχης
ΚΩΝ/ΝΟΣ Δ. ΠΥΛΑΡΙΝΟΣ

ΑΓΙΟΣ ΑΘΑΝΑΣΙΟΣ

ΚΛΙΜΑΞ 1:1000

Πεζόδρομος

90

Σχολείο

Χώρος για ανέγερση Δημ. Σχολείου

Χώρος για ανέγερση Γυμνασίου


91

91Α

Θεσ/νίκη 2 Ιουλίου 1977
Συνοδεύει την 13943/15.7.77
Νομαρχιακή Απόφαση
Ο Προϊστάμενος Δ.Τ.Υ.Ν.Θ.

Γ. Γεωργακόπουλος
Επιδ Δ.Ε. με 2ο βαθ.

ΑΚΡΙΒΕΣ ΑΝΤΙΓΡΑΦΟΝ

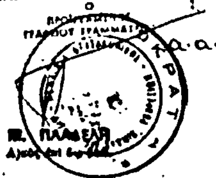

Η ΥΠΗΡΕΣΙΑ ΤΟΥ ΕΘΝΙΚΟΥ ΤΥΠΟΓΡΑΦΕΙΟΥ

ΓΝΩΣΤΟΠΟΙΕΙ ΟΤΙ:

Ἡ ἐτησία συνδρομὴ τῆς Ἐφημερίδος τῆς Κυβερνήσεως, ἡ τιμὴ τῶν τμηματικῶς πωλουμένων φύλλων αὐτῆς καὶ τὰ τέλη δημοσιεύσεως ἐν τῇ Ἐφημερίδι τῆς Κυβερνήσεως, καθωρίσθησαν ἀπὸ 1ης Ἰανουαρίου 1974 ὡς κάτωθι:

Α'. ΕΤΗΣΙΑΙ ΣΥΝΔΡΟΜΑΙ

1. Διὰ τὸ Τεῦχος Α'	Δραχ.	600
2. » » » Β'	»	700
3. » » » Γ'	»	500
4. » » » Δ'	»	1.000
5. » » » Νομικῶν Προσώπων Δ. Δ.	»	500
6. » » » Παράρτημα	»	300
7. » » » Ἀνωνύμων Ἑταιρειῶν κ.λ.π.	»	3.000
8. » » Δελτίον Ἐμπορικῆς καὶ Βιομηχανικῆς Ἰδιοκτησίας	»	200
9. Δι' ἅπαντα τὰ τεύχη, καὶ τὸ Δελτίον Ἐμπ. καὶ Βιομ. Ἰδιοκτησίας	»	6.000

Οἱ Δῆμοι καὶ αἱ Κοινότητες τοῦ Κράτους καταβάλλουσι τὸ ἥμισυ τῶν ἀνωτέρω συνδρομῶν.

Ὑπὲρ τοῦ Ταμείου Ἀλληλοβοηθείας Προσωπικοῦ τοῦ Ἐθνικοῦ Τυπογραφείου (ΤΑΠΕΤ) ἀναλογοῦν τὰ ἑξῆς ποσά:

1. Διὰ τὸ Τεῦχος Α'	Δραχ.	30
2. » » » Β'	»	35
3. » » » Γ'	»	25
4. » » » Δ'	»	50
5. » » » Νομικῶν Προσώπων Δημοσίου Δικαίου	»	25
6. » » » Παράρτημα	»	15
7. » » » Ἀνωνύμων Ἑταιρειῶν κ.λ.π.	»	150
8. » » Δελτίον Ἐμπ. καὶ Βιομ. Ἰδιοκτησίας	»	10
9. Δι' ἅπαντα τὰ τεύχη	»	300

Β'. ΤΙΜΗ ΦΥΛΛΩΝ

Ἕκαστον φύλλον, μέχρις 8 σελίδων, τιμᾶται δραχ. 3, ἀπὸ 9 ἕως 40 σελ. δραχ. 8, ἀπὸ 41 ἕως 80 σελ. δραχ. 15, ἀπὸ 81 σελ. καὶ ἄνω ἡ τιμὴ πωλήσεως ἑκάστου φύλλου προσαυξάνεται κατὰ δραχ.15 ἀνὰ 80 σελίδας.

Γ'. ΤΕΛΗ ΔΗΜΟΣΙΕΥΣΕΩΝ

I Εἰς τὸ τεῦχος Ἀνωνύμων Ἑταιρειῶν καὶ Ἑταιρειῶν Περιωρισμένης Εὐθύνης:

Α' Δημοσιεύματα Ἀνωνύμων Ἑταιρειῶν

1. Τῶν δικαστικῶν πράξεων	Δραχ.	400
2. Τῶν καταστατικῶν Ἀνωνύμων Ἑταιρειῶν	»	10.000
3. Τῶν τροποποιήσεων τῶν καταστατικῶν τῶν Ἀνωνύμων Ἑταιρειῶν	»	2.000
4. Τῶν ἀνακοινώσεων καὶ προσκλήσεων εἰς γενικὰς συνελεύσεις, τῶν κατὰ τὸ ἄρθρον 32 τοῦ Ν. 3221/24 γνωστοποιήσεων, τῶν ἀνακοινώσεων τῶν προβλεπομένων ὑπὸ τοῦ ἄρθρου 59 παρ. 3 τοῦ Ν.Δ. 400/70 περὶ Ἀλλοδαπῶν Ἀσφαλιστικῶν Ἑταιρειῶν, ὡς καὶ τῶν ἀποφάσεων τοῦ Διοικητικοῦ Συμβουλίου τοῦ ΕΛΤΑ τῶν ἀφορωσῶν εἰς προσωρινὰς διατάξεις	»	1.000
5. Τῶν ἀνακοινώσεων τῶν ὑπὸ διάλυσιν Ἀνωνύμων Ἑταιρειῶν, κατὰ τὸ Β.Δ.20/5/1939	»	200
6. Τῶν Ἰσολογισμῶν τῶν Ἀνων. Ἑταιρειῶν	»	4.000
7. Τῶν συνοπτικῶν μηνιαίων καταστάσεων τῶν Τραπεζικῶν Ἑταιρειῶν	»	1.000
8. Τῶν ἀποφάσεων περὶ ἐγκρίσεως τιμολογίων τῶν Ἀσφαλιστικῶν Ἑταιρειῶν	»	600
9. Τῶν ὑπουργικῶν ἀποφάσεων περὶ παροχῆς ἀδείας ἐπεκτάσεως τῶν ἐργασιῶν Ἀσφαλιστικῶν Ἑταιρειῶν, τῶν ἐκθέσεων περιουσιακῶν στοιχείων Ἀνων. Ἑταιρειῶν ἐν γένει, ὡς καὶ τῶν ἀποφάσεων τοῦ Δ.Σ τοῦ ΕΛΤΑ δι' ὧν ἐγκρίνονται καὶ δημοσιεύονται οἱ κανονισμοὶ αὐτοῦ	»	4.000
10. Τῶν ἀποφάσεων περὶ παροχῆς πληρεξουσιότητος πρὸς ἀντιπροσώπευσιν ἐν Ἑλλάδι ἀλλοδαπῶν Ἑταιρειῶν, ὡς καὶ τῶν ἀποφάσεων περὶ μεταβιβάσεως τοῦ χαρτοφυλακίου Ἀσφαλιστικῶν Ἑταιρειῶν κατὰ τὸ ἄρθρον 59 παρ. 1 τοῦ Ν.Δ. 400/70	»	2.000
11. Τῶν ἀποφάσεων περὶ συγχωνεύσεως Ἀνωνύμων Ἑταιρειῶν	»	10.000
12. Τῶν ἀποφάσεων τῆς Ἐπιτροπῆς τοῦ Χρηματιστηρίου περὶ εἰσαγωγῆς χρεωγράφων εἰς τὸ Χρηματιστήριον πρὸς διαπραγμάτευσιν, συμφώνως πρὸς τὰς διατάξεις τοῦ ἄρθρου 2 παρ. 3 Α.Ν. 148/67	»	1.000
13. Τῶν ἀποφάσεων τῆς Ἐπιτροπῆς κεφαλαιαγορᾶς περὶ διαγραφῆς χρεωγράφων ἐκ τοῦ Χρηματιστηρίου, συμφώνως πρὸς τὰς διατάξεις τοῦ ἄρθρου 2 παρ. 4 Α.Ν.148/1967	»	1.000

Β'. Δημοσιεύματα Ἑταιρ. Περιωρισμένης Εὐθύνης

1. Τῶν καταστατικῶν	Δραχ.	1.000
2. Τῶν τροποποιήσεων τῶν καταστατικῶν	»	400
3. Τῶν ἀνακοινώσεων καὶ προσκλήσεων	»	200
4. Τῶν Ἰσολογισμῶν	»	1.000
5. Τῶν ἐκθέσεων ἐκτιμήσεως περιουσιακῶν στοιχείων	»	1.000

Γ'. Δημοσιεύματα Ἀλληλασφαλιστικῶν Συνεταιρισμῶν - Ἀλληλασφαλιστικῶν Ταμείων καὶ Φιλανθρωπικῶν Σωματείων

1. Τῶν ὑπουργικῶν ἀποφάσεων περὶ χορηγήσεως ἀδείας λειτουργίας Ἀλληλασφαλιστικῶν Συνεταιρισμῶν - Ἀλληλασφαλιστικῶν Ταμείων	»	1.000
2. Τῶν Ἰσολογισμῶν τῶν ὡς ἄνω Συνεταιρισμῶν, Ταμείων καὶ Σωματείων	»	1.000

II Εἰς τὸ τεῦχος Τέταρτον, τῶν δικαστικῶν πράξεων, προσκλήσεων καὶ λοιπῶν δημοσιεύσεων	»	400

Τὸ ὑπὲρ τοῦ Ταμείου Ἀλληλοβοηθείας Προσωπικοῦ Ἐθνικοῦ Τυπογραφείου (ΤΑΠΕΤ) καταβληθὲν ποσοστὸν ἐπὶ τῶν τελῶν δημοσιεύσεων ἐν τῷ τεύχει Ἀνωνύμων Ἑταιρειῶν καὶ Ἑταιρειῶν Περιωρισμένης Εὐθύνης ἐν γένει ὡρίσθη εἰς 5%.

Δ'. ΚΑΤΑΒΟΛΗ ΣΥΝΔΡΟΜΩΝ – ΤΕΛΩΝ ΔΗΜΟΣΙΕΥΜΑΤΩΝ ΚΑΙ ΠΟΣΟΣΤΩΝ Τ.Α.Π.Ε.Τ.

1. Αἱ συνδρομαὶ τοῦ ἐσωτερικοῦ καὶ τὰ τέλη δημοσιεύσεων προκαταβάλλονται εἰς τὰ Δημόσια Ταμεῖα ἔναντι ἀποδεικτικοῦ εἰσπράξεως, ὅπερ, μερίμνῃ τοῦ ἐνδιαφερομένου, ἀποστέλλεται εἰς τὴν Ὑπηρεσίαν τοῦ Ἐθνικοῦ Τυπογραφείου.

2. Αἱ συνδρομαὶ τοῦ ἐξωτερικοῦ δύνανται ν' ἀποστέλλωνται καὶ εἰς ἀνάλογον συνάλλαγμα δι' ἐπιταγῆς ἐπ' ὀνόματι τοῦ Διευθυντοῦ Διοικητικῶν καὶ Οἰκονομικῶν Ὑποθέσεων τοῦ Ἐθνικοῦ Τυπογραφείου.

3. Ἡ καταβολὴ τοῦ ὑπὲρ τοῦ Τ.Α.Π.Ε.Τ. ποσοστοῦ ἐπὶ τῶν ἀνωτέρω συνδρομῶν καὶ τελῶν δημοσιεύσεων ἐνεργεῖται ἐν Ἀθήναις μὲν εἰς τὸ Ταμεῖον τοῦ ΤΑΠΕΤ (Κατάστημα Ἐθνικοῦ Τυπογραφείου), ἐν ταῖς λοιπαῖς δὲ πόλεσι τοῦ Κράτους εἰς τὰ Δημόσια Ταμεῖα, ὅπερ ἀποδίδεται εἰς τὸ ΤΑΠΕΤ, συμφώνως πρὸς τὰ ὁριζόμενα διὰ τῶν ὑπ' ἀριθ. 192378/3639 τοῦ ἔτους 1947 (RONEO 185) καὶ 78048/5321/31 7.65 (RONEO 139) ἐγκυκλίων διαταγῶν τοῦ Γενικοῦ Λογιστηρίου τοῦ Κράτους. Ἐπὶ συνδρομῶν ἐξωτερικοῦ ἀποστελλομένων δι' ἐπιταγῶν, συναποστέλλεται διὰ τῶν ἐπιταγῶν καὶ τὸ ὑπὲρ τοῦ ΤΑΠΕΤ ποσοστόν.

Ὁ Γενικὸς Διευθυντὴς
ΣΕΡΑΦΕΙΜ ΤΡΙΑΝΤΑΦΥΛΛΟΥ

ΕΚ ΤΟΥ ΕΘΝΙΚΟΥ ΤΥΠΟΓΡΑΦΕΙΟΥ